


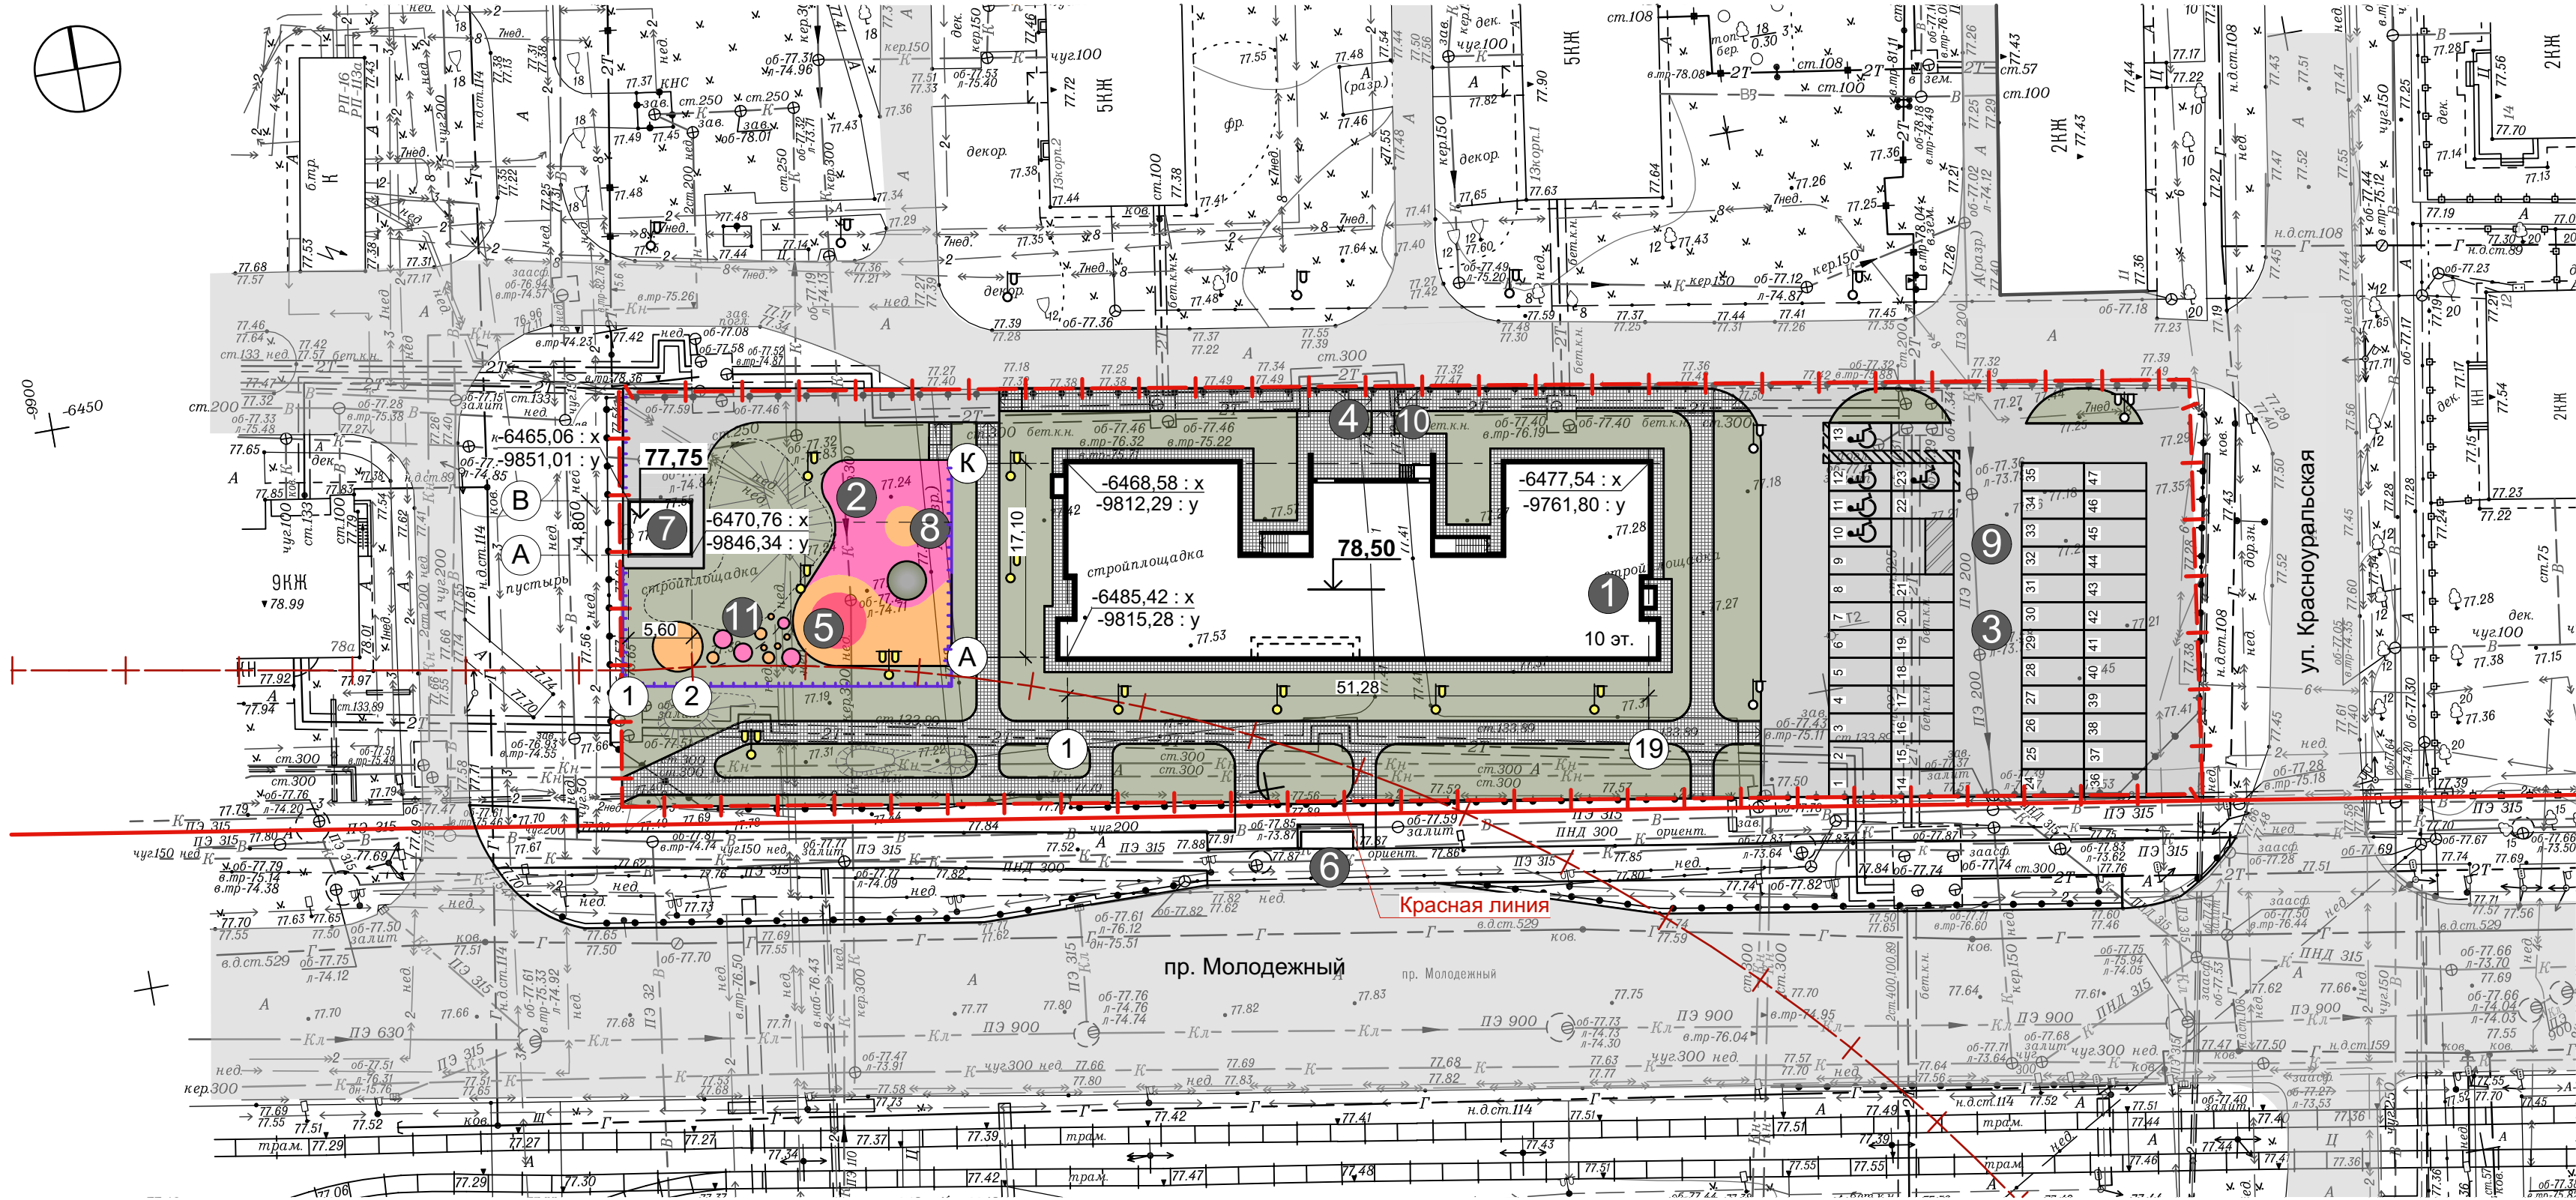

УСЛОВНЫЕ ОБОЗНАЧЕНИЯ

- Граница земельного участка 52:18:040172:0008
- Санитарно-защитная зона
- Красная линия
- Автомобильная дорога, проезд
- Тротуар
- Покрытие площадок
- Газон
- Геопластика
- Машино-место постоянного/временного хранения
- Машино-место для инвалидов (расширенное)
- Машино-место для инвалидов
- Уличный светильник, h=4,0м
- Уличный светильник, h=8,0м
- Шумозащитный экран

ЭКСПЛИКАЦИЯ ЗДАНИЙ И СООРУЖЕНИЙ

п.п.	Наименование	Примечание
1	Многоквартирный жилой дом	(Проектируемый)
6	Остановка общественного транспорта	(Существующая)
7	Трансформаторная подстанция 2КТП-400/6/0,4	(Проектируемая)

ТЕХНИКО-ЭКОНОМИЧЕСКИЕ ПОКАЗАТЕЛИ

п.п.	Наименование	Ед. изм.	Площадь
	Площадь земельного участка (52:18:040172:0008)	га	0,50765
1	Площадь застройки, в т.ч.:	кв.м	851,7
	- жилое здание	кв.м	824,8
	- трансформаторная подстанция (ТП)	кв.м	26,9
2	Площадь покрытий (в границах зем. участка)	кв.м	2582,1
3	Площадь озеленения (в границах зем. участка)	кв.м	1642,7

ВЕДОМОСТЬ ПЛОЩАДОК

п.п.	Наименование	Примечание
2	Детская площадка	
3	Автомобильная стоянка	
4	Площадка отдыха около подъезда	
5	Спортивная площадка	
8	Площадка отдыха	
9	Площадка для сбора ТБО	
10	Велопарковка	
11	Декоративные элементы благоустройства	

1 Система координат местная г. Нижнего Новгорода
2 Система высот Балтийская 1977 года.

Взам. инв. N
Подп. и дата
Инв. N подл.

42/18-ПЗУ					
г. Нижний Новгород, Автозаводский район, пр. Молодежный, у дома №76					
Изм.	Кол.	Лист	№ док.	Подпись	Дата
ГИП		Никулин А.Н.			
Разработал		Лабутина М.В.			
Проверил		Никулин А.Н.			
Н. контр		Анохин Н.Н.			
Многоквартирный жилой дом				Стадия	Лист
Схема планировочной организации земельного участка М 1:500				П	3
				Листов	
				НОВЫЙ	ПРОЕКТ